

**PETROVCE n.Laborcom**

KOMPLEXNÝ VÝKRES FUNKČNÉHO VYUŽITIA  
KATASTRÁLNEHO ÚZEMIA OBCE

ČISTOPIS  
1:10000

**ZOZNAM VEREJNOPROSPEŠNÝCH STAVIEB  
V ZMYSLE §12, odst.6, pís. l. a odst.7. pís. b., vyhl. č.55/2001 Z.z.**

- obec Petrovce nad Laborcom

VPS-1 STAVBY PRE OBČIANSKU VYBAVENOSŤ (viď výkr. č. 3):

- VPS-1.1. ROZŠÍRENIE CINTORÍNA
- VPS-1.2. REKONŠTRUKCIA DOMU SMŤUKU
- VPS-1.3. REVITALIZÁCIA PLOCHY VEREJNEJ ZELENE V CENTRE OBCE (nesúkromného charakteru)
- VPS-1.4. PLOCHA PRE BYTÝ SOCIÁLNEHO BÝVANIA (nesúkromného charakteru)
- VPS-1.5. REKONŠTRUKCIA HASIČSKEJ ZBRJOJNICE
- VPS-1.6. REKONŠTRUKCIA TRIBÚNY A ŠPORTOVÉHO AREÁLU

VPS-2 STAVBY PRE CESTNÚ A ŽELEZIČNÚ DOPRAVU:

- VPS-2.1. ZDVOJKOLAJNENIE A ELEKTRIFIKÁCIA ŽELEZIČNEJ TRATE Michalany - Michalovce - Strážske - Humenné (VPS č.2.6 vyplývajúca zo záväznej časti ÚPN-VÚC Košického kraja)
- VPS-2.2. STAVBA CESTY I/18 V ÚSEKU Michalovce - Strážske - Vranov n.Topľou (VPS č.1.5.4 vyplývajúca zo záväznej časti ÚPN-VÚC Košického kraja)
- VPS-2.3. REKONŠTRUKCIA A VÝSTAVBA OBSLUŽNÝCH, PRÍSTUPOVÝCH A POLNÝCH KOMUNIKÁCIÍ (Vrátane dopravných zariadení, parkovacích plôch, cestných mostov a vjazdov)
- VPS-2.4. STAVBA CYKLOTRASÝ (MAS DUŠA: Michalovce-Petrovce-Suché-Lesné- Pusté Čemerné-Strážske-Staré Zbudza-Michalovce)
- VPS-2.5. VÝSTAVBA PEŠÍCH A TURISTICKÝCH KOMUNIKÁCIÍ

VPS-3 STAVBY PRE VODNÉ HOSPODÁRSTVO (viď výkr. č. 4):

- VPS-3.1. STAVBY ZÁSOBOVACÍCH VODOVODNÝCH POTRUBÍ (vrátane technických zariadení pre zásobovanie vodou)
- VPS-3.2. STAVBY HLAVNÝCH ZBERAČOV KANALIZAČNEJ SIETE (koridory trás nadväzujúcich uličných stôk, prečerpávacie stanice)
- VPS-3.3. REKONŠTRUKCIA A VÝSTAVBA HRÁDZÍ, ÚPRAVA KORYT NA TOKU Laborec (VPS č.5.6.1 vyplývajúca zo záväznej časti ÚPN-VÚC Košického kraja)

VPS-4 STAVBY PRE ENERGETICKÉ ZARIADENIA, TELEKOMUNIKÁCIE, ROZVODY PLYNU:

- VPS-4.1. STAVBY TRÁS NN A VN ELEKTRICKEJ SIETE. Stavba 22kV káblových vedení pre napojenie nových lokalít
- VPS-4.2. STAVBY VEREJNEHO OSVETLENIA
- VPS-4.3. STAVBA PREPOJOVACIEHO VTL PLYNOVODU Poľsko - Slovensko v koridore Oreské - Veľké Kapušany (VPS č.5.10.7 vyplývajúca zo záväznej časti ÚPN-VÚC Košického kraja)
- VPS-4.4. STAVBY ROZŠÍRENIA STL ROZVODOV PLYNU
- VPS-4.5. STAVBY TELEKOMUNIKAČNEJ KÁBLOVEJ SIETE A SÚVISIACICH ZARIADENÍ

VPS-5 STAVBY V OBLASTI OCHRANY A TVORBY ŽIVOTNÉHO PROSTREDIA :

- VPS-5.1. PLOCHA PRE OBECNÉ KOMPOSTOVISKO

**ZOZNAM REGULATÍVOV**

- R1: CENTRUM OBCE
- R2: PLOCHY OBČIANSKEJ VYBAVENOSTI
- R3: PLOCHY RODINNÝCH DOMOV
- R4: PLOCHY BYTOVÝCH DOMOV
- R5: PLOCHY ŠPORTU A REKREÁCIE
- R6: PLOCHY VEREJNEJ ZELENE
- R7: PLOCHA CINTORÍNA
- R8: PLOCHY DOPRAVY
- R9: PLOCHY TECHNICKEJ VYBAVENOSTI
- R11: PLOCHY PLOCHY POLNOHOSPODÁRSKEJ VÝROBY
- R12: PLOCHY ZÁHRADÁRSKEJ OSADY
- R13: VOLNÁ POLNOHOSPODÁRSKA KRAJINA: Omá pôda, lúky, pasienky
- R14: PLOCHY ODPADOVÉHO HOSPODÁRSTVA

Názov ÚPD: ÚZEMNÝ PLÁN OBCE PETROVCE n.Laborcom

Schvaľujúci orgán: Obecné zastupiteľstvo obce Petrovce nad Laborcom

Číslo uznesenia: 10 / 2022      Dátum schválenia: 31. 5. 2022


Číslo VZN: 1 / 2022

Ing. Štefan Rovňák      pečiatka  
starosta obce

**SPOLOČNÝ ÚZEMNÝ PLÁN OBCÍ  
Petrovce n.Laborcom**

Objedávateľ: Obec Petrovce n.L.      Arch Atelier  
Odborne spôsobilá osoba pre obstarávanie ÚPD: Ing. Iveta SABAČOVÁ      Kpt. Hložek 20, Michalovce  
Architekt ÚPD: Ing. arch. Marianna BOŠKOVA      www.bošovak.sk

Časť: ČISTOPIS      Zák. číslo: 118-2019/02/89  
Názov výkresu: KOMPLEXNÝ VÝKRES FUNKČNÉHO VYUŽITIA KATASTRÁLNEHO ÚZEMIA OBCE      Dátum: 12.2021  
Mierka: 1:10000  
Čís. výkresu: 02/P

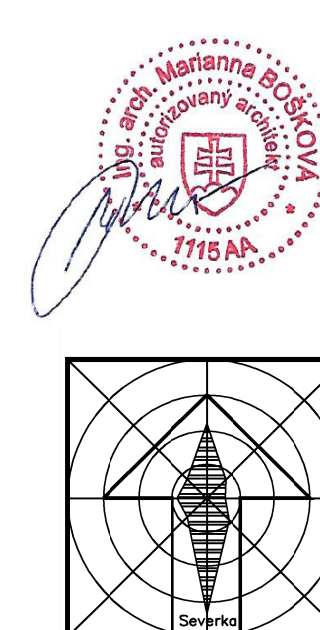

LEGENDA	
STAV	NÁVRH
<b>HRANICE</b>	
	Katastrálna hranica obce
	Hranica zastavaného územia
	Ochranné pásmo cesty
	Ochranné pásmo železnice
	OP vedenia elektrickej energie
	OP VTL plynu
	Bezpečnostné ochranné pásmo VTL
	OP vodovod
	OP vodného toku
	OP lesa
	Hranica dobývacieho priestoru (Zbudza: Kamenná soľ)
	Prieskumné územie dobývacieho priestoru
	Ochranná hrádza vodného toku
<b>FUNKČNÉ PLOCHY</b>	
	Plochy rodinných domov
	Plochy bytových domov
	Plochy občianskej vybavenosti
	Plochy pre šport
	Plochy rekreácie
	Kompostovisko
	Plochy priemyselnej výroby
	Plochy poľnohospodárskej výroby
	Plochy dopravy, spevnené plochy a parkoviská
	Plocha železnice
	Plochy vodného hospodárstva
	Plocha cintorína
	Izolačná líniová zeleň
	Omá pôda
	Lúky a pasienky
	Záhrady
	Nelesná stromová a krovinná vegetácia
	Spríevodná zeleň vodného toku
	Verejná zeleň
	Vodné toky a plochy
	Odfodňovací kanál
	Hydromeliorácie odvodnenie
	Nelegálna skládka odpadu
	Nízka úroveň radónového rizika
<b>DOPRAVA</b>	
	Preložka cesty I.tr.
	Cesty I.triedy
	Cesty III.triedy
	Obslužné miestne komunikácie
	Značené cyklotrasy
	Komunikácie pre peších
	Poľné a lesné cesty
	Železničná trať

LEGENDA	
STAV	NÁVRH
<b>TECHNICKÁ INFRAŠTRUKTÚRA</b>	
	Prívodné vodovodné potrubie
	Rozvodné vodovodné potrubie
	Kanalizačný zberač
	Kanalizačné potrubie tlakové
	Vodojem
	ČOV
	ČS kanalizácie
	Vzdušné vedenie el. energie VVN 110kV
	Vzdušné vedenie el. energie VN 22kV
	Transformačná stanica
	Tranzitný plynovod Poľsko - Slovensko
	VTL plynovod
	STL plynovod
	Regulačná stanica plynu
	Optický kábel

