


LEGENDA

STAV	NÁZEV	HRANICE
		Územnoprávna hranica obce
		Hranice zastavaného územia
		OP vodného toku
		Ochranné pásmo cesty
		Pásmo hygienickej ochrany
		OP esa
		OP VTL plyn
		Bezpečnostná ochranná pásmo VTL
		Hranica obyčajného sídliska (Zbudza: Kamenná soš)
		Príslušné územie dobývacieho zariadenia
		Ochranné hrádza vodného toku
		Zosovy
STAV	NÁZEV	FUNKČNÉ PLOCHY
		Plochy občianskej vybavenosti
		Plochy pre športoviská a ihriská
		Plochy priemyselnej výroby a skladov
		Plochy poľnohospodárskej výroby
		Nehusná stromová a krovinná vegetácia
		Plochy lesov
		Omrá pôda
		Lúky a pasienky
		Spravidová zeleň vodného toku
		Vínice
		Záhrady
		Venijná zeleň
		Voné toky a plochy
		Plocha catorina
		Izolčná inová zeleň
		Odpodporaci kanál
		Nehusná skládka odpadu
STAV	NÁZEV	DOŠRAVA
		Prezdička cesty I triedy
		Cesty I triedy
		Cesty III triedy
		Železničná trať
STAV	NÁZEV	TECHNICKÁ INFRAŠTRUKTÚRA
		Vozňné vedenie el. energi ZVN 400kV
		Vozňné vedenie el. energi VVN 110kV
		Vozňné vedenie el. energi VN 22kV
		Transformačná stanica
		VTL plynovod
		ČOV
		Vozňem
		Nízka úroveň radónového rizika
		Stredná úroveň radónového rizika

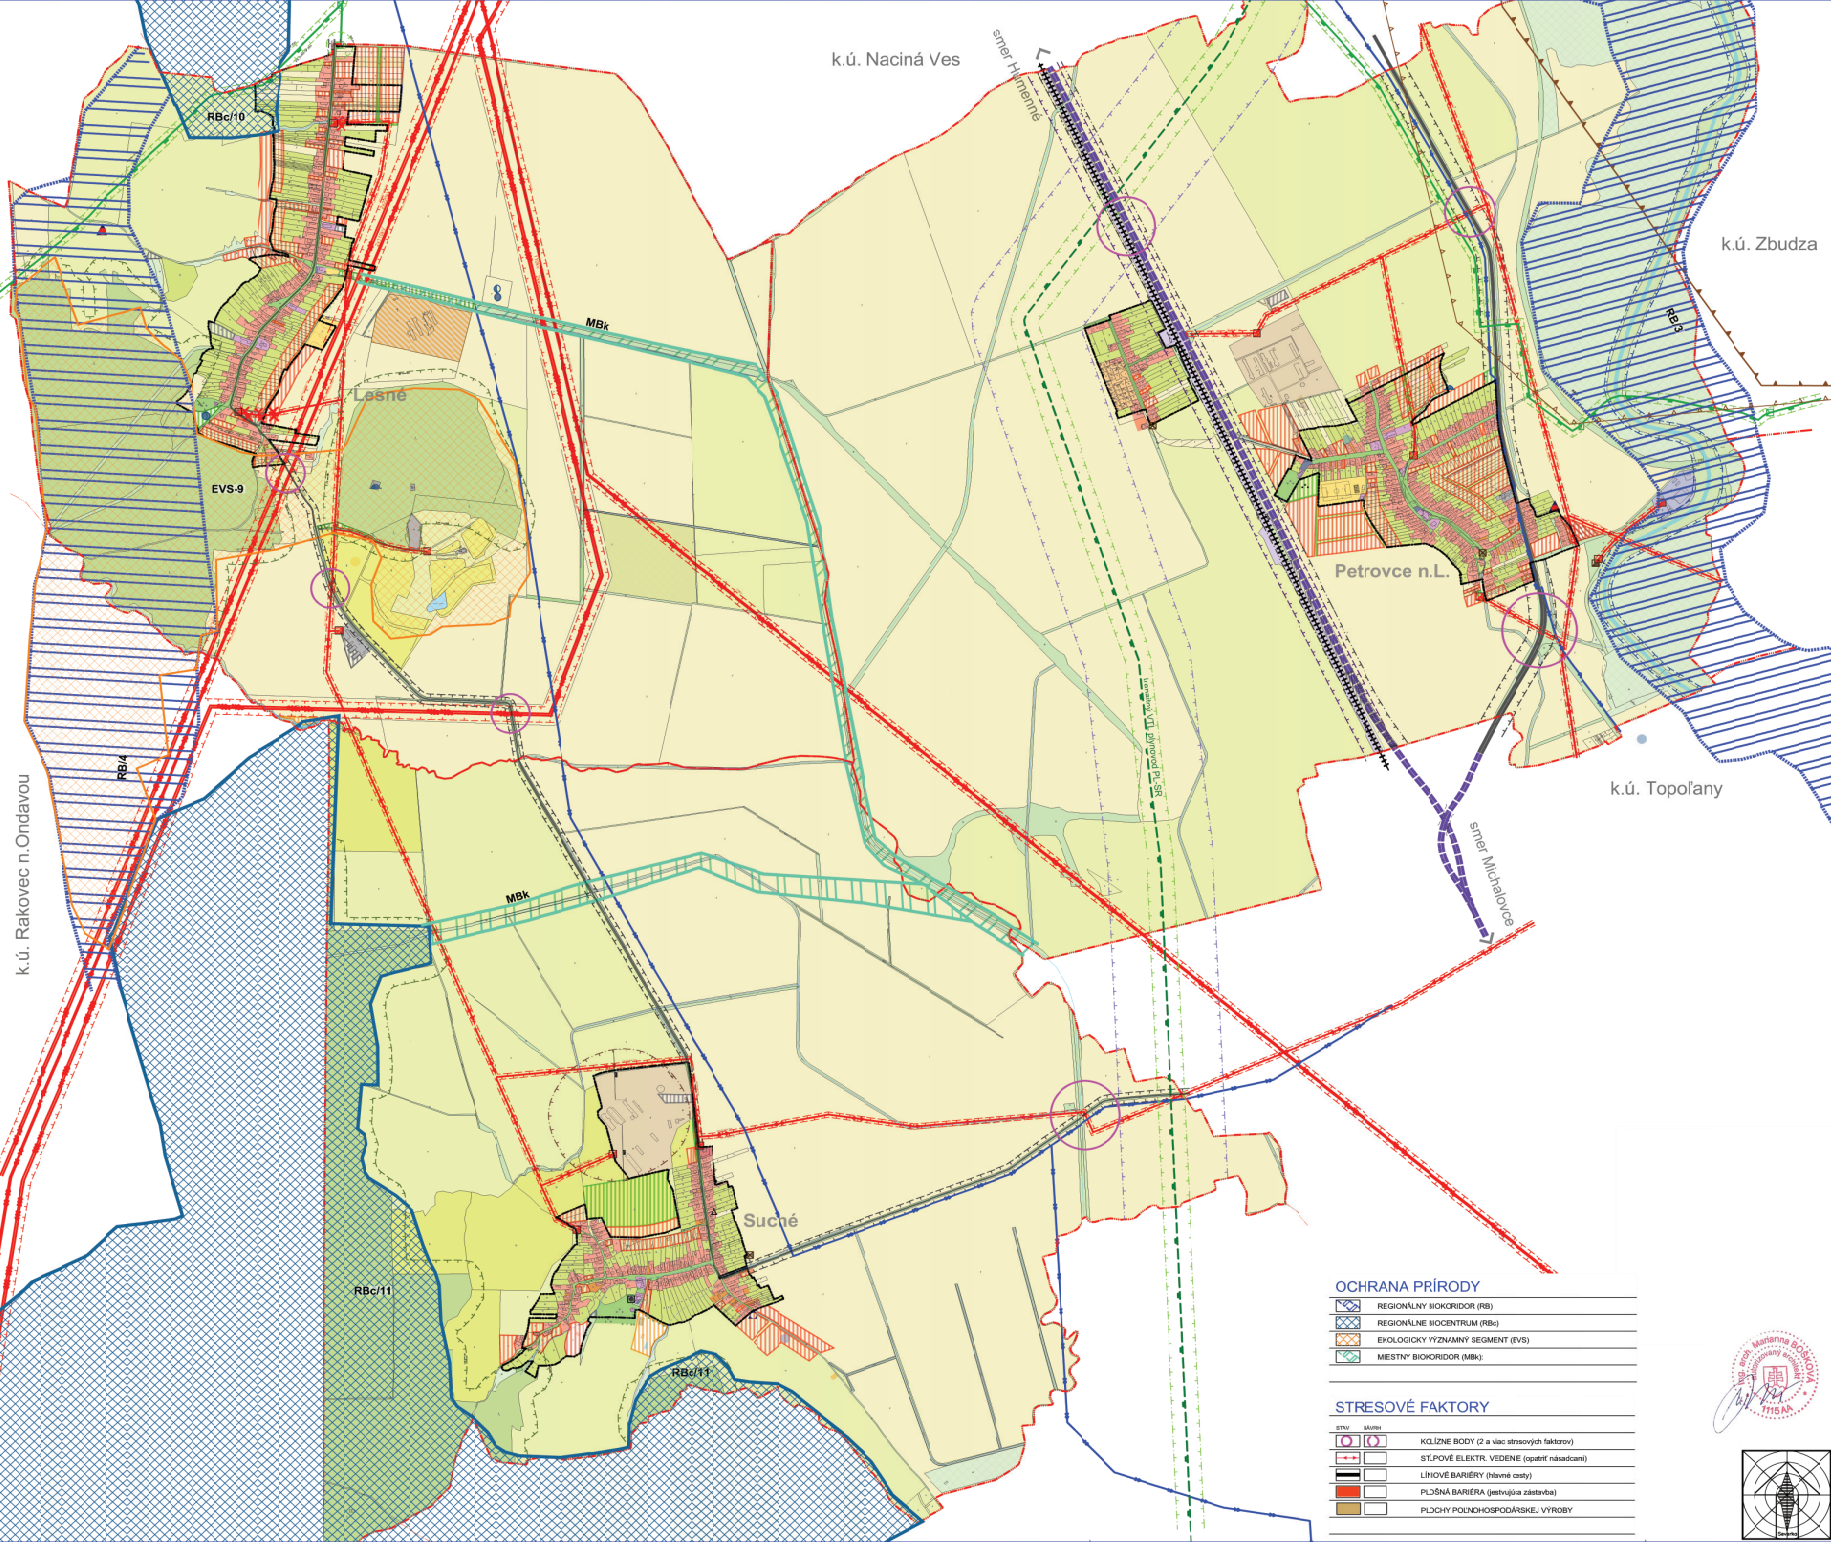

OCHRANA PRÍRODY

	REGIONÁLNY BIKORIDOR (RB)
	REGIONÁLNE BIOCENTRUM (RBc)
	EKOLOGICKY VÝZNAMNÝ SEGMENT (EVS)
	MESTNÝ BIKORIDOR (MBk)

STRESOVÉ FAKTORY

	KLÍŽNE BODY (2 a viac stressových faktorov)
	STĽOVÉ ELEKTR. VEDENIE (oproti násdaceni)
	LINIOVÉ BARIERY (hlavné cesty)
	PLIŠNÁ BARIERA (betónová zástavba)
	PLOCHY POĽNOHOSPODÁRSKE, VÝROBY

Názov ÚPD: ÚZEMNÝ PLÁN OBCE PETROVCE n.Laborcom
 Schválil orgán: Obec Petrovce n.Laborcom
 Číslo uznesenia: 13/2022 Dátum schválenia: 31.5.2022
 Číslo VZ: 1/2022

Ing. Štefan Roňák
starosta obce

pôdпись



SPOLOČNÝ ÚZEMNÝ PLÁN OBCE PETROVCE n.Laborcom		
Zapovedateľ:	Obec Petrovce n.L.	Arch. Atelier
Štátna odborná inštitúcia ÚPD:	Ing. Ivan ŠABADOVÁ	Kpt. Mária 31. Michalova www.lesnolab.com
Utvoril ÚPD:	Ing. arch. Mariana BOŠŤOVÁ	
Typ:	CISTOPIS	Čís. štud.: 118-2019/0201 Dátum: 12.02.21
Názov úpravy:	OCHRANA PRÍRODY A TVORBA KRAJINY, PRVKY ÚSES	Štádium: 1:10000 Dát. úpravy: 07P